

MAIRIE SAINT-MÉLANY

République Française

Département de l'Ardèche

ARRÊTÉ N°12
DU 25/03/2025

ARRÊTÉ PERMANENT DU MAIRE

**Permission de voirie –sur l'ensemble de la commune- pour l'entreprise
EIFFAGE ÉNERGIE Telecom centre EST – pour opérateur réseaux FREE SAS -**

VU la demande à l'aide du document cerfa 14024*01 en date du 24/03/2025 par laquelle l'entreprise **EIFFAGE ÉNERGIE Telecom centre EST**, demeurant à **rue Mario et Monique Piani BP64, 69480, Amébricux d'azergues**, demande l'autorisation pour la réalisation de travaux de pose de chambre SAT pour le compte de l'opérateur de réseaux **FREE SAS** sur la route de **Saint Mélany, 07260 Saint Mélany, au niveau du local Orange;**

VU la loi n° 82-213 du 2 mars 1982 modifiée relative aux droits et libertés des collectivités locales ;

VU la loi n°83-8 du 7 janvier 1983 modifiée relative à la répartition des compétences entre les communes, les départements, les régions et l'état,

VU le Code Général des Collectivités Territoriales et notamment les articles L1111-1 à L1111-6 ;

VU le Code Général des Propriétés des Personnes Publiques et notamment les articles L2122-1 à L2122-4 et L3111.1;

VU le Code de l'Urbanisme notamment dans ses articles L421-1 et suivants ;

VU le Code de la Voirie Routière et notamment les articles L115-1, L141-10, L141-11 et L141-12

VU le Code de la route et l'instruction interministérielle sur la signalisation routière (livre I - 8ème partie - signalisation temporaire - approuvée par l'arrêté interministériel du 6 novembre 1992 modifié) ;

VU l'état des lieux ;

Arrête

Article 1 - Autorisation

Le bénéficiaire est autorisé à occuper le domaine public et à exécuter les travaux énoncés dans sa demande :

réalisation de travaux de pose de chambre SAT pour le compte de l'opérateur de réseaux FREE SAS sur la route de Saint Mélany, 07260 Saint Mélany, au niveau du local Orange;

À charge pour lui de se conformer aux dispositions des articles suivants.

Article 2 - Dispositions spéciales

La conformité des travaux sera contrôlée par le gestionnaire de la voirie au terme du chantier.

L'ouverture de chantier est fixée au **14/04/2025** comme précisé dans la demande.

Pour une durée d'application de 45 jours.

Restriction sur section courante.

/// Mairie de Saint-Mélany ///

LE VILLARD 1800 Route de Saint-Mélany 07260 Saint-Mélany 09 60 01 73 06 mairiestmelany@orange.fr

Secrétariat ouvert le jeudi de 15h à 18h

Empiètement sur chaussées avec largeur de voie maintenue.

L'entreprise **EIFFAGE ÉNERGIE Telecom centre EST** pourra prendre des mesures de restriction de la circulation en fonction de ses besoins dans le cadre d'une intervention avec la mise en place d'une circulation alternée manuellement ou par feu tricolores.

Article 3 - Responsabilité

Cette autorisation est délivrée à titre personnel et ne peut être cédée. Son titulaire est responsable tant vis-à-vis de la collectivité représentée par le signataire que vis-à-vis des tiers, des accidents de toute nature qui pourraient résulter de la réalisation de ses travaux ou de l'installation de ses biens mobiliers.

Dans le cas où l'exécution de l'autorisation ne serait pas conforme aux prescriptions techniques définies précédemment, le bénéficiaire sera mis en demeure de remédier aux malfaçons, dans un délai au terme duquel le gestionnaire de la voirie se substituera à lui.

Les frais de cette intervention seront à la charge du bénéficiaire et récupérés par l'administration comme en matière de contributions directes. Il se devra d'entretenir l'ouvrage implanté sur les dépendances domaniales, à charge pour lui de solliciter l'autorisation d'intervenir pour procéder à cet entretien, du signataire du présent arrêté.

Les droits des tiers sont et demeurent expressément réservés.

Article 4 - Validité et renouvellement de l'arrêté remise en état des lieux

La présente autorisation est délivrée à titre précaire et révocable, et ne confère aucun droit réel à son titulaire : elle peut être retirée à tout moment pour des raisons de gestion de voirie sans qu'il puisse résulter, pour ce dernier, de droit à indemnité. Le gestionnaire de voirie se réserve le droit de demander le déplacement des ouvrages autorisés aux frais de l'occupant, dès lors que des travaux de voirie s'avèreront nécessaires

Article 5 - Publication et affichage

Le présent arrêté sera publié et affiché conformément à la réglementation en vigueur dans la commune de Saint Mélany

Article 6 – Recours

Conformément à l'article R 102 du code des tribunaux administratifs, le présent arrêté pourra faire l'objet d'un recours contentieux devant Tribunal administratif de Lyon, Palais des Juridictions administratives, 184, rue Duguesclin, 69433 Lyon Cedex 03 dans un délai de deux mois à compter de sa date de notification ou de publication.

Fait à Saint Mélany

Le 25 mars 2025

M. PIOLAT Didier,

Maire

Diffusions

Le bénéficiaire pour attribution, **Entreprise**

EIFFAGE ÉNERGIE SYSTÈMES

M. le Commandant de la Brigade de Gendarmerie

/// Mairie de Saint-Mélany ///

LE VILLARD 1800 Route de Saint Mélany 07260 Saint Mélany 09 60 01 73 06 mairiestmelany@orange.fr

Secrétariat ouvert le jeudi de 15H à 18h



Le service en +

EIFFAGE ENERGIE SYSTEMES - TELECOM CENT
442 BOULEVARD DU DR JEAN JULES HERBERT
73100 AIX LES BAINS

Personne à contacter : CASTELLVI Lucie

Téléphone : 0665200504

Email : lucie.castellvi@eiffage.com

MAIRIE DE SAINT-MELANY

Le Village

07260 SAINT-MELANY

18 / 03 / 2025

Objet : COURRIER D'INFORMATION AVANT TRAVAUX

Madame, Monsieur,

Nous vous informons de notre intention de commencer des travaux à l'adresse suivante :

Route de Saint-melany,

07260 Saint-Mélany

Date de début du chantier : 08 / 04 / 2025 Durée des travaux : 90 jours

Descriptif du chantier : Réalisation de gc pour la pose d'une c
hambre télécom l3c pour free sas

Tel que la réglementation le prévoit, une déclaration dont le numéro de téléconsultation est le :


2025031850321S02

a été adressée à l'ensemble des exploitants de réseaux concernés par l'emprise de notre chantier et référencés sur le site de l'état www.reseaux-et-canalisation.gouv.fr.

Nous vous prions d'agréer nos sincères salutations.

SERGENT

Signé électroniquement sur www.dictservices.fr

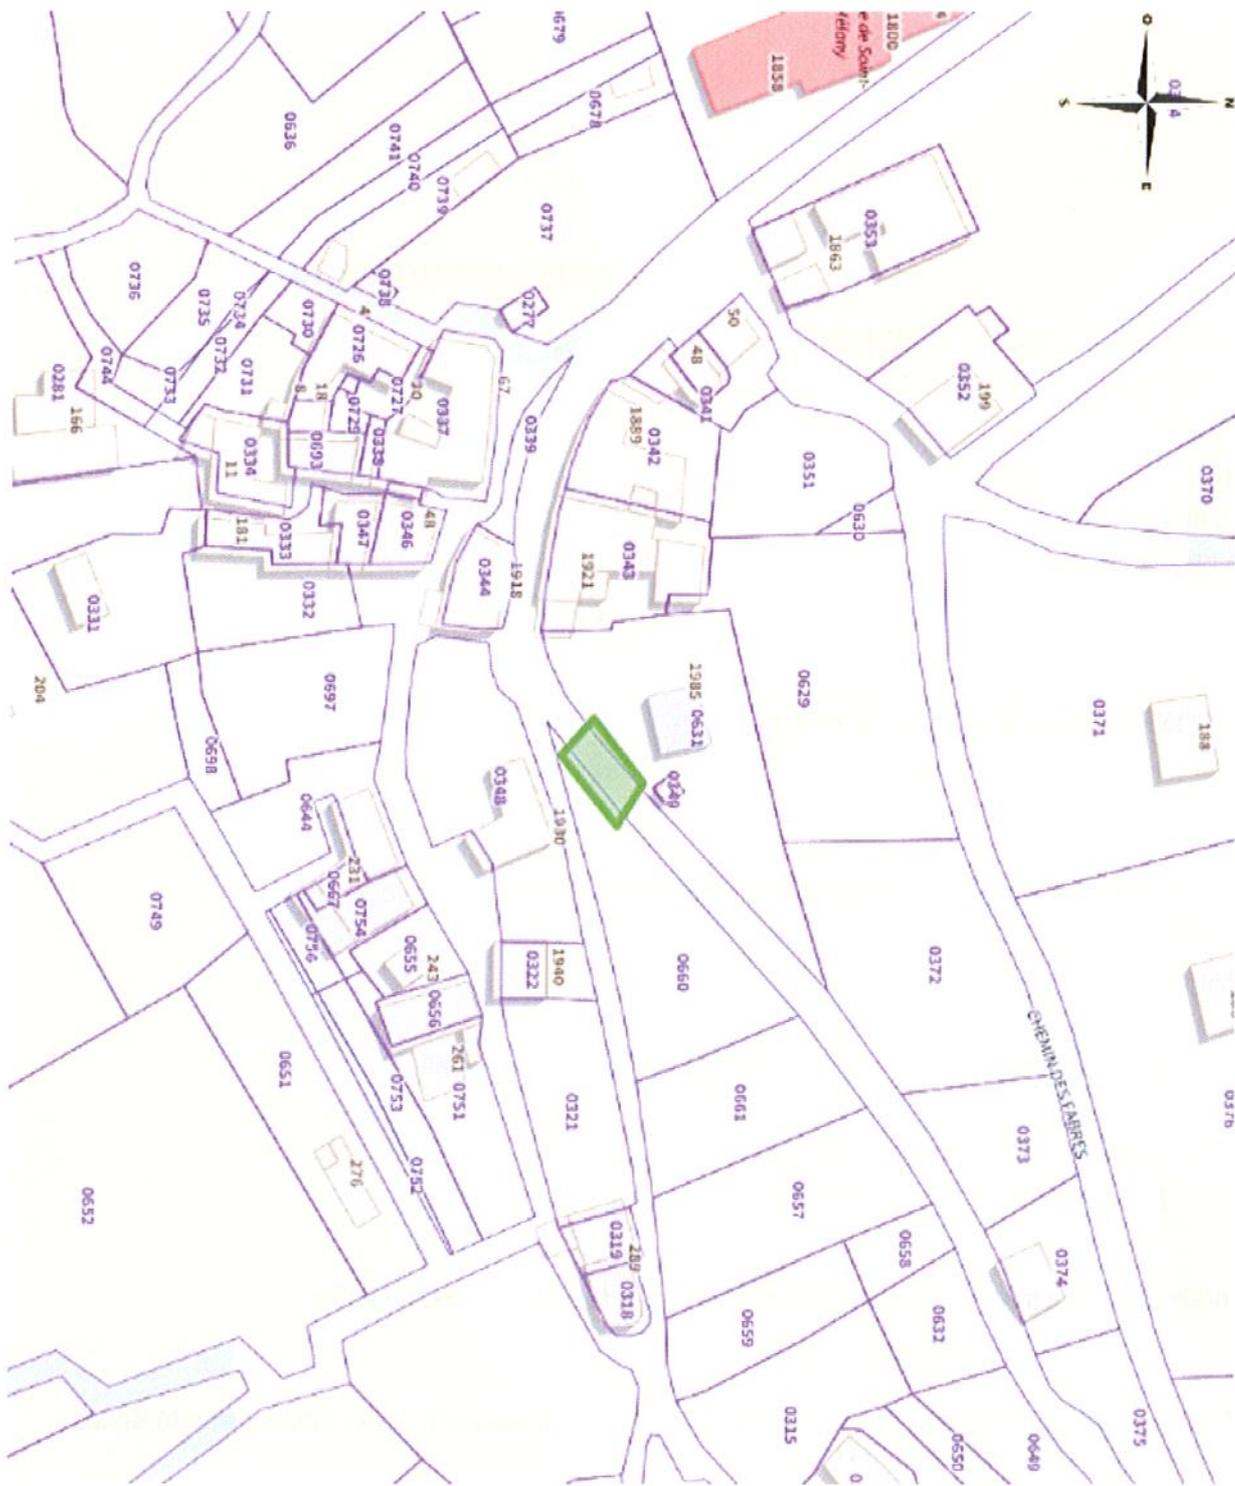

Coordonnées : <gml:Polygon srsName="EPSG:4171"><gml:exterior><gml:LinearRing><gml:posList srsDimension="2">4.118894 44.529789 4.118789 44.529732 4.118848 44.529694 4.118964 44.529759 4.118894 44.529789</gml:posList></gml:LinearRing></gml:exterior></gml:Polygon>


free

APD VTL
CDD

SME07

EIFFAGE
ENERGIE SYSTEMES

Reportage photos

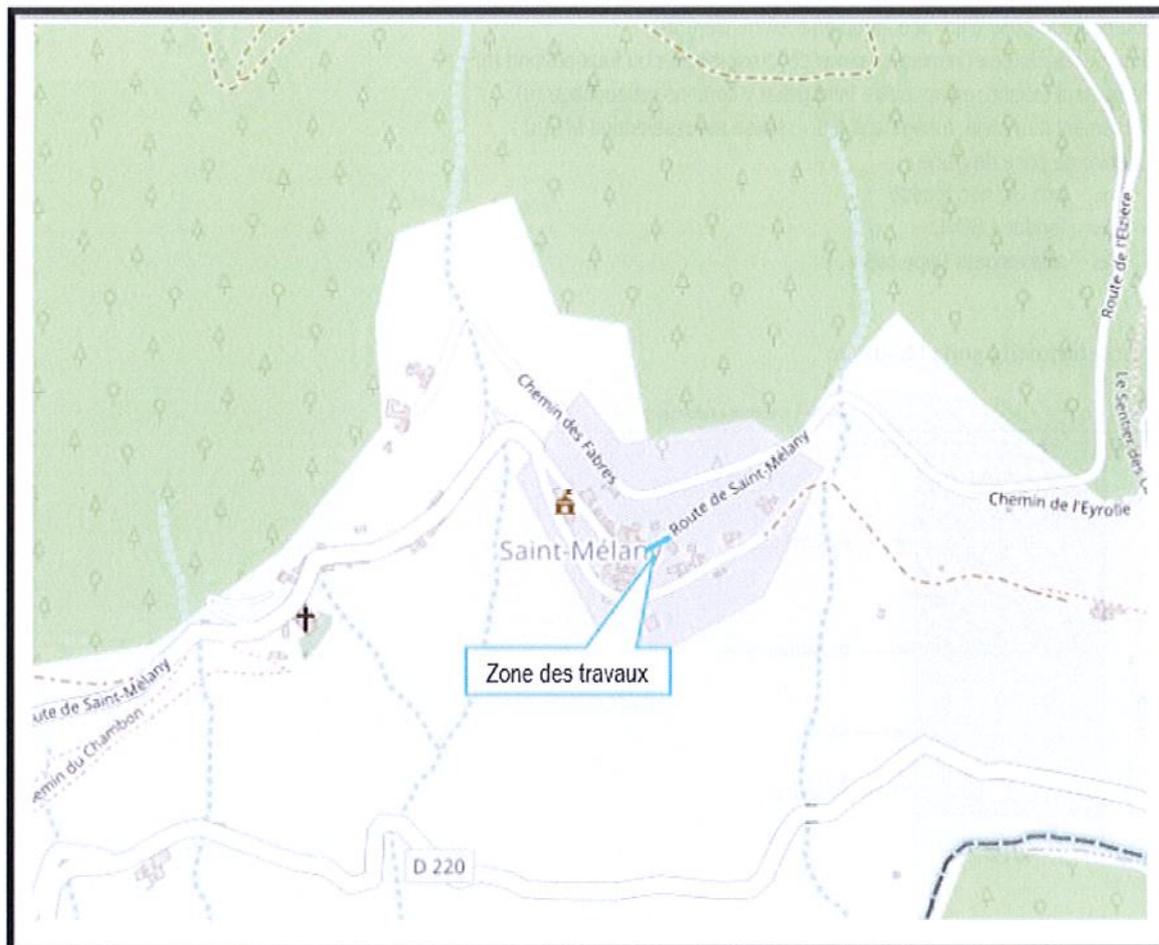

**ROUTE DE SAINT MELANY, 07260 SAINT MELANY
(44.52973726, 4.11887831)**


Version du Document : V1	Code projet du site : SME07	Fait par : Lucie CASTELLVI	Date de réalisation : Le 18/03/2025
--------------------------	--------------------------------	-------------------------------	--

	<h1>SME07</h1> <p>APD VTL CDD</p>	
---	--	---

• **Caractéristiques de la liaison :**

- Linéaire de câbles : 30ml extérieur / 30ml intérieur
- Linéaire par mode de pose et type / nombre de fourreaux :
 - o Souterrain : 2m - 2Ø60 sous chaussée
 - o Immeuble / CDC :
 - o Autre :
- Types et nombres de chambres : 1 chambre FREE L3C
- Fourniture et pose d'un tube iro ou équivalent fixé (ml) :
- Dépose, stockage et remise en place de faux-plancher ou faux-plafond (m²) :
- Percement cloison, gaine, plâtre inter palier y compris rebouchage (u) :
- Percement mur plein, tubage anti feu + remise mousse/enduit M1 (u) :
- Linéaire de pose de gaine :
 - o anti UV non fendue :
 - o fendue LSOH :
 - o anti rongeur (type capri...) :

Pose traditionnelle sous chaussée

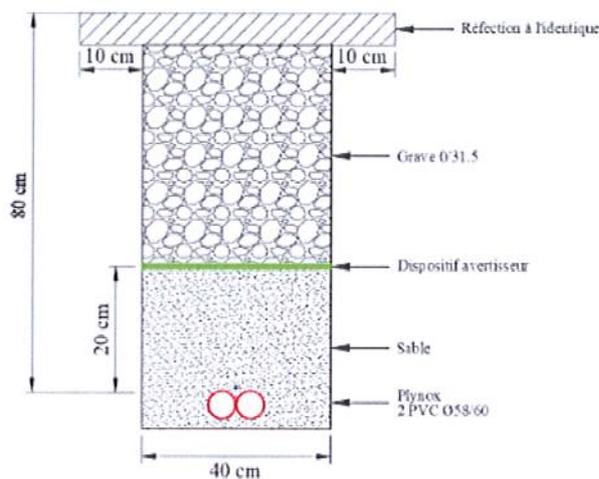

• **Modalités d'accès :**

Nom et information de contact :	Type d'accès : Type de clés : Code, Badgeuse :	Sécurisation de chambre : Nom de la chambre : FT_07275_32 Type de sécurisation :
---------------------------------	--	--

Version du Document : V1	Code projet du site : SME07	Fait par : Lucie CASTELLVI	Date de réalisation : Le 18/03/2025
--------------------------	--------------------------------	-------------------------------	--

	<h1>SME07</h1> <p>APD VTL CDD</p>	
---	---------------------------------------	---

- **Informations remarquables :**

Coord. technicien qui a fait la VT et/ou VIC : Olivier ROQUET	Typologie du site : Monument historique, ONF, VNF :	Nom du câble CDD ou CAD : CDD_SME07_001_01_01
--	--	--

- **Impact GC :**

Domaine public :	Impact gestionnaire (villes concernés, département...) : Commune de SAINT MELANY
Domaine privé :	Numéro(s) de parcelle(s) concernée(s) + nom propriétaires + coordonnées

- **Modalités de mise en œuvre / sécurité :**

Signalisation routière : Intervention DRIRE :	Circulation alternée :
--	------------------------


Version du Document : V1	Code projet du site : SME07	Fait par : Lucie CASTELLVI	Date de réalisation : Le 18/03/2025
--------------------------	--------------------------------	-------------------------------	--

free

APD VTL
CDD

SME07

EIFFAGE
ENERGIE SYSTEMES

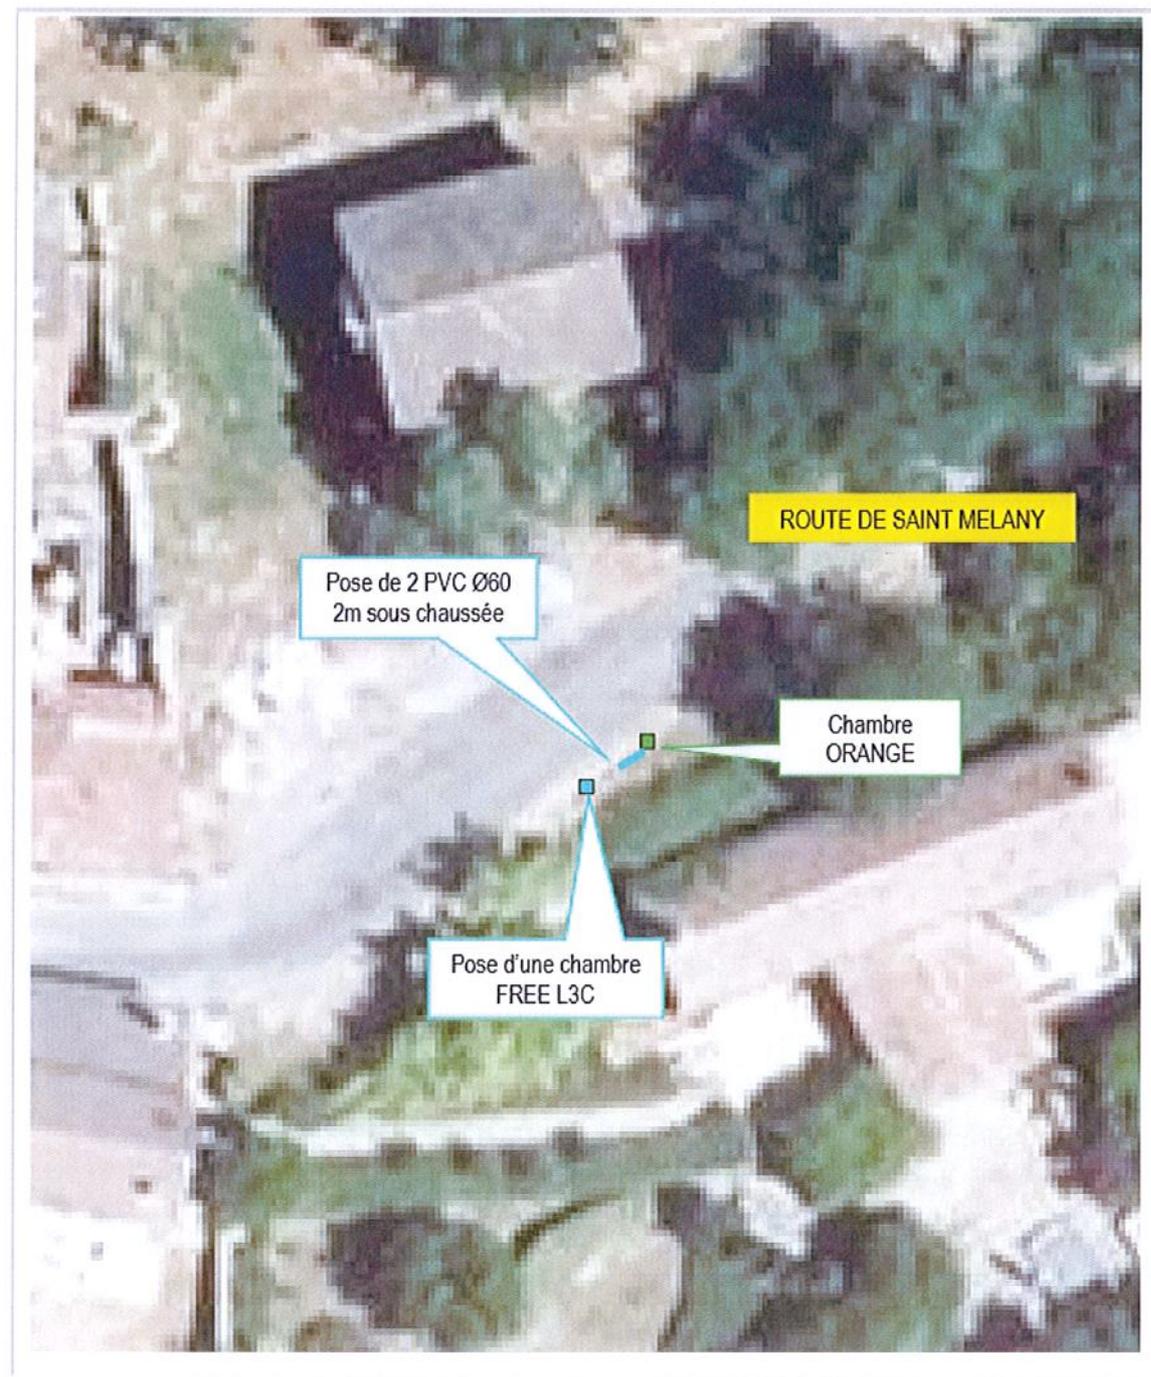

Version du Document : V1

Code projet du site :
SME07

Fait par :
Lucie CASTELVI

Date de réalisation :
Le 18/03/2025

free


APD VTL
CDD

SME07

EIFFAGE
ENERGIE SYSTEMES



Chambre Orange OHN FT_07275_32

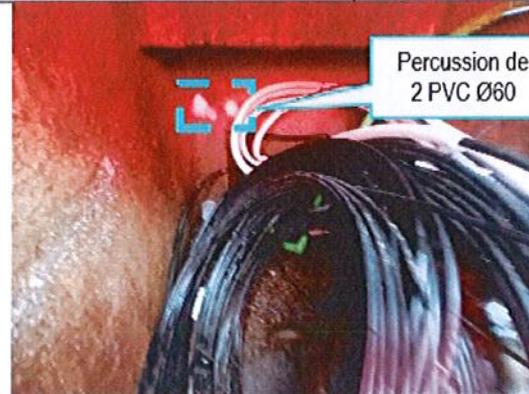

Percussion de
2 PVC Ø60

Chambre Orange OHN FT_07275_32 à percuter

Chambre L3C
FREE à poser



Pose de 2 PVC Ø60
2m sous chaussée

Cheminement GC sous chaussée
Chambre FREE L3C - PCH_SME07_001_FM0000 à poser



Chambre Orange OHN FT_07275_32 – Alvéole A7



Adduction – Alvéole A7 depuis la chambre FT



Local NRA - Cheminement

Version du Document : V1

Code projet du site :
SME07

Fait par :
Lucie CASTELLVI

Date de réalisation :
Le 18/03/2025

free

APD VTL
CDD

SME07

EIFFAGE
ENERGIE SYSTEMES



Local NRA - Cheminement



Local NRA - Cheminement



Local NRA - Cheminement - Vers deuxième salle



H7SAIPENFR1
RO / F1 / N6 / M1 à 3 (12FO)

Version du Document : V1

Code projet du site :
SME07

Fait par :
Lucie CASTELLVI

Date de réalisation :
Le 18/03/2025



Demande de permission ou d'autorisation de voirie, de permis de stationnement, ou d'autorisation d'entreprendre des travaux

Code de la voirie routière L113-2 ; L115-1 à L116-8 ; L123-8 ; L131-1 à L131-7 ; L141-10 et L141-11
Code général des collectivités territoriales L2213-6 ; L2215-4 et L2215-5

Gestionnaires des réseaux routiers



N° 14023*01

Le demandeur

Particulier service public maître d'oeuvre ou conducteur d'opération entreprise

Nom : **CASTELLVI** Prénom : **Lucie**
 Dénomination : **EIFFAGE ENERGIE SYSTEMES - TELECOM CENTRE EST** Représenté par :
 Adresse Numéro : Extension : Nom de la voie : **442 BOULEVARD DU DR JEAN JULES HERERT**
 Code postal **73100** Localité : **AIX LES BAINS** Pays : **FRANCE**
 Téléphone **0665200504** Indiquez l'indicatif pour le pays étranger :
 Courriel : **.. lucie.castellvi@eiffage.com**

Si le bénéficiaire est différent du demandeur

Nom : **FREE SAS** Prénom : **THEVENON KEVIN**
 Adresse Numéro : Extension : Nom de la voie : **8 rue de la Ville l'Evêque**
 Code postal **75008** Localité : **PARIS 8** Pays : **FRANCE**
 Téléphone **0617900750** Indiquez l'indicatif pour le pays étranger :
 Courriel : **.. kthevenon@reseau.free.fr**

Localisation du site concerné par la demande

Voie concernée : Autoroute n° Route nationale n° Route départementale n° Voie communale n°
 Hors agglomération En agglomération
 Point de Repère (PR) routier d'origine d'application : + Point de Repère (PR) routier de fin d'application : +
 Adresse Numéro : Extension : Nom de la voie : **Route de Saint-melany,**
 Code postal **07260** Localité : **Saint-Mélany**
 Document d'urbanisme antérieur (déclaration de travaux ou permis de construire) :
 Référence cadastrale : Section(s) : Parcelle(s) : Lieu-dit :

Nature et date des travaux

Pose de compteur / branchement aux réseaux ⁽¹⁾

	Pose de clôtures	Pose de portail (portillon)	Plantations
À l'alignement	oui <input type="checkbox"/> non <input checked="" type="checkbox"/>	oui <input type="checkbox"/> non <input checked="" type="checkbox"/>	oui <input type="checkbox"/> non <input checked="" type="checkbox"/>
En retrait de l'alignement	mètres	mètres	mètres

Dépôt ou Stationnement ⁽²⁾ Saillie ou Surplomb ⁽²⁾ Aménagement d'accès ⁽²⁾ Ouvrages divers ⁽¹⁾


Station service Renouvellement Création

Autres **Réalisation GC pour la pose d'une chambre L3C pour FREE SAS**

Date prévue de début d'application **08/04/2025** Durée d'application (en jours calendaires) : **90**

Nota : Pour connaître la délimitation du domaine public routier au droit d'une propriété riveraine, il faut déposer, auprès du gestionnaire de la route concernée et selon les modalités qu'il aura fixées, en complément, une demande d'alignement individuel.

⁽¹⁾ Compléter le cadre ouvrages divers ⁽²⁾ compléter le cadre correspondant

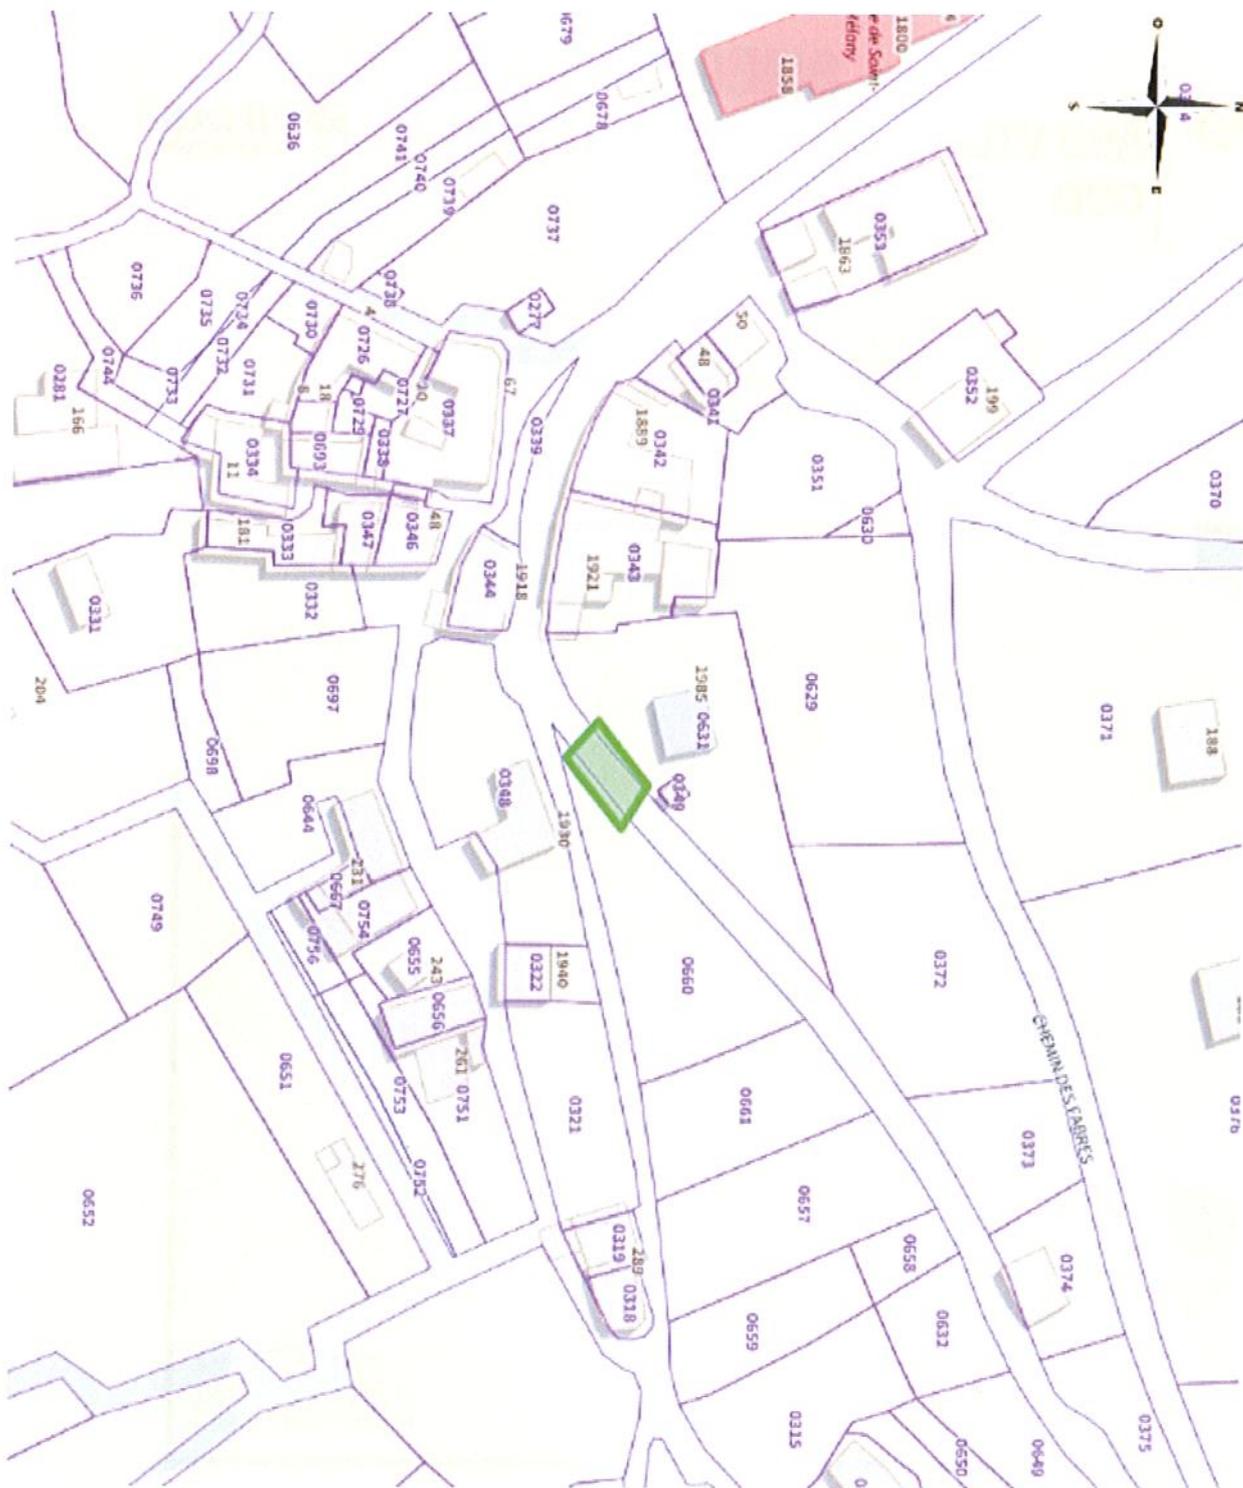

Coordonnées : `<gml:Polygon srsName="EPSG:4171"><gml:exterior><gml:LinearRing><gml:posList srsDimension="2">4.118894 44.529789 4.118789 44.529732 4.118848 44.529694 4.118964 44.529759 4.118894 44.529789</gml:posList></gml:LinearRing></gml:exterior></gml:Polygon>`


free

APD VTL
CDD

SME07

EIFFAGE
ENERGIE SYSTEMES

Reportage photos

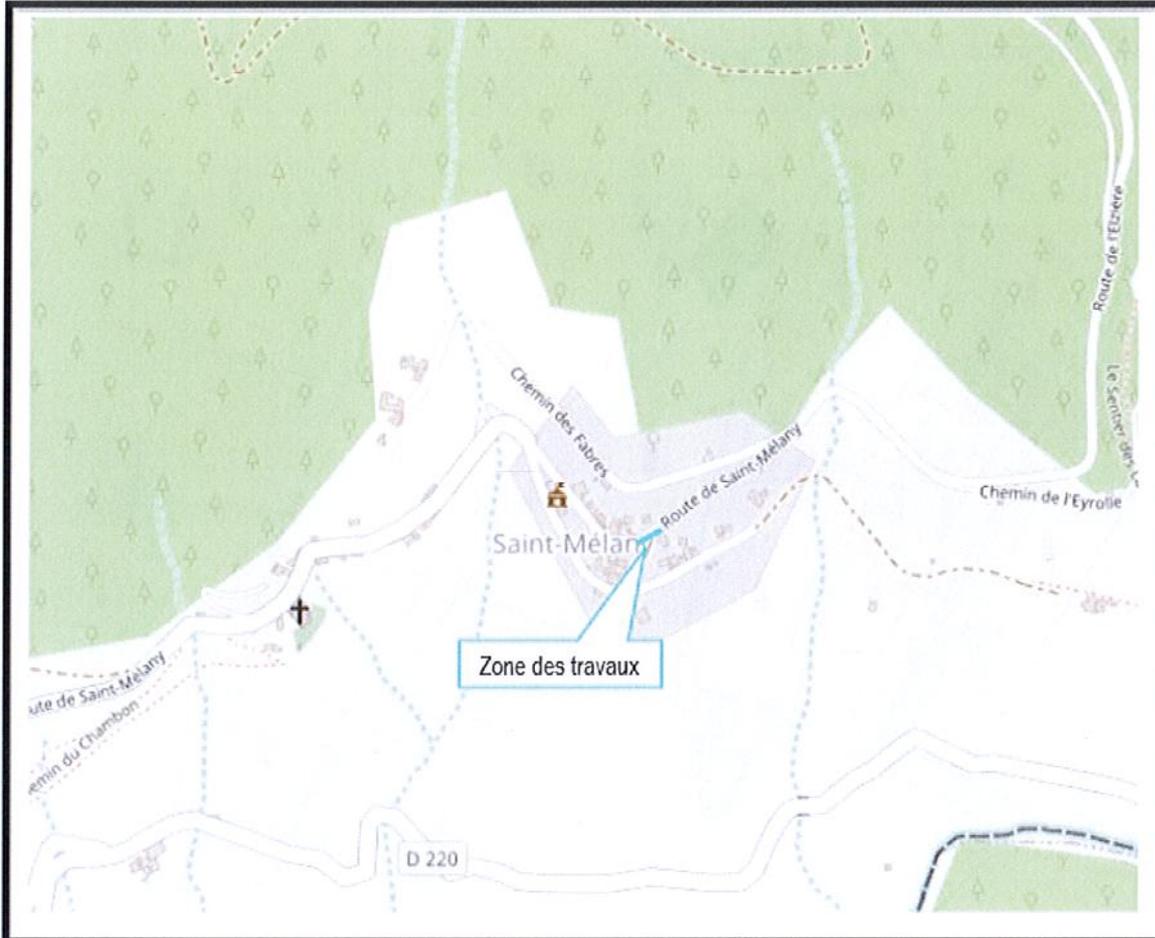

**ROUTE DE SAINT MELANY, 07260 SAINT MELANY
(44.52973726, 4.11887831)**


Version du Document : V1	Code projet du site : SME07	Fait par : Lucie CASTELLVI	Date de réalisation : Le 18/03/2025
--------------------------	--------------------------------	-------------------------------	--

free	SME07 APD VTL CDD	EIFFAGE ENERGIE SYSTEMES
-------------	--	------------------------------------

• **Caractéristiques de la liaison :**

- Linéaire de câbles : 30ml extérieur / 30ml intérieur
- Linéaire par mode de pose et type / nombre de fourreaux :
 - o Souterrain : 2m - 2Ø60 sous chaussée
 - o Immeuble / CDC :
 - o Autre :
- Types et nombres de chambres : 1 chambre FREE L3C
- Fourniture et pose d'un tube iro ou équivalent fixé (ml) :
- Dépose, stockage et remise en place de faux-plancher ou faux-plafond (m²) :
- Percement cloison, gaine, plâtre inter palier y compris rebouchage (u) :
- Percement mur plein, tubage anti feu + remise mousse/enduit M1 (u) :
- Linéaire de pose de gaine :
 - o anti UV non fendue :
 - o fendue LSOH :
 - o anti rongeur (type capri...) :

Pose traditionnelle sous chaussée

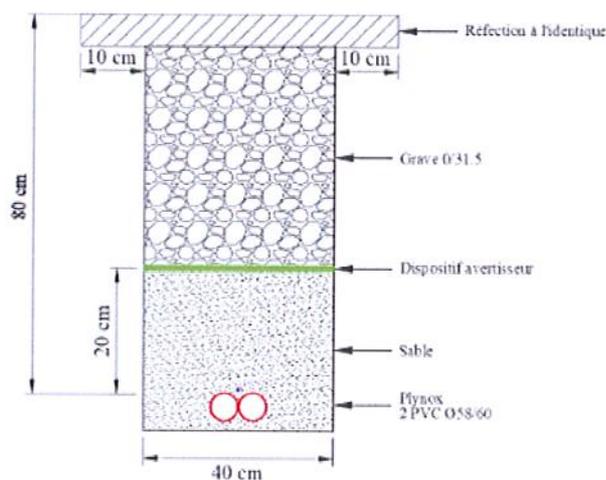

• **Modalités d'accès :**

Nom et information de contact :	Type d'accès : Type de clés : Code, Badgeuse :	Sécurisation de chambre : Nom de la chambre : FT_07275_32 Type de sécurisation :
---------------------------------	--	--

Version du Document : V1	Code projet du site : SME07	Fait par : Lucie CASTELLVI	Date de réalisation : Le 18/03/2025
--------------------------	--------------------------------	-------------------------------	--

	<h1>SME07</h1> <p>APD VTL CDD</p>	
---	---------------------------------------	---

- **Informations remarquables :**

Coord. technicien qui a fait la VT et/ou VIC : Olivier ROQUET	Typologie du site : Monument historique, ONF, VNF :	Nom du câble CDD ou CAD : CDD_SME07_001_01_01
--	--	--

- **Impact GC :**

Domaine public :	Impact gestionnaire (villes concernés, département...) : Commune de SAINT MELANY
Domaine privé :	Numéro(s) de parcelle(s) concernée(s) + nom propriétaires + coordonnées

- **Modalités de mise en œuvre / sécurité :**

Signalisation routière : Intervention DRIRE :	Circulation alternée :
--	------------------------


Version du Document : V1	Code projet du site : SME07	Fait par : Lucie CASTELLVI	Date de réalisation : Le 18/03/2025
--------------------------	--------------------------------	-------------------------------	--

free

APD VTL
CDD

SME07

EIFFAGE
ENERGIE SYSTEMES

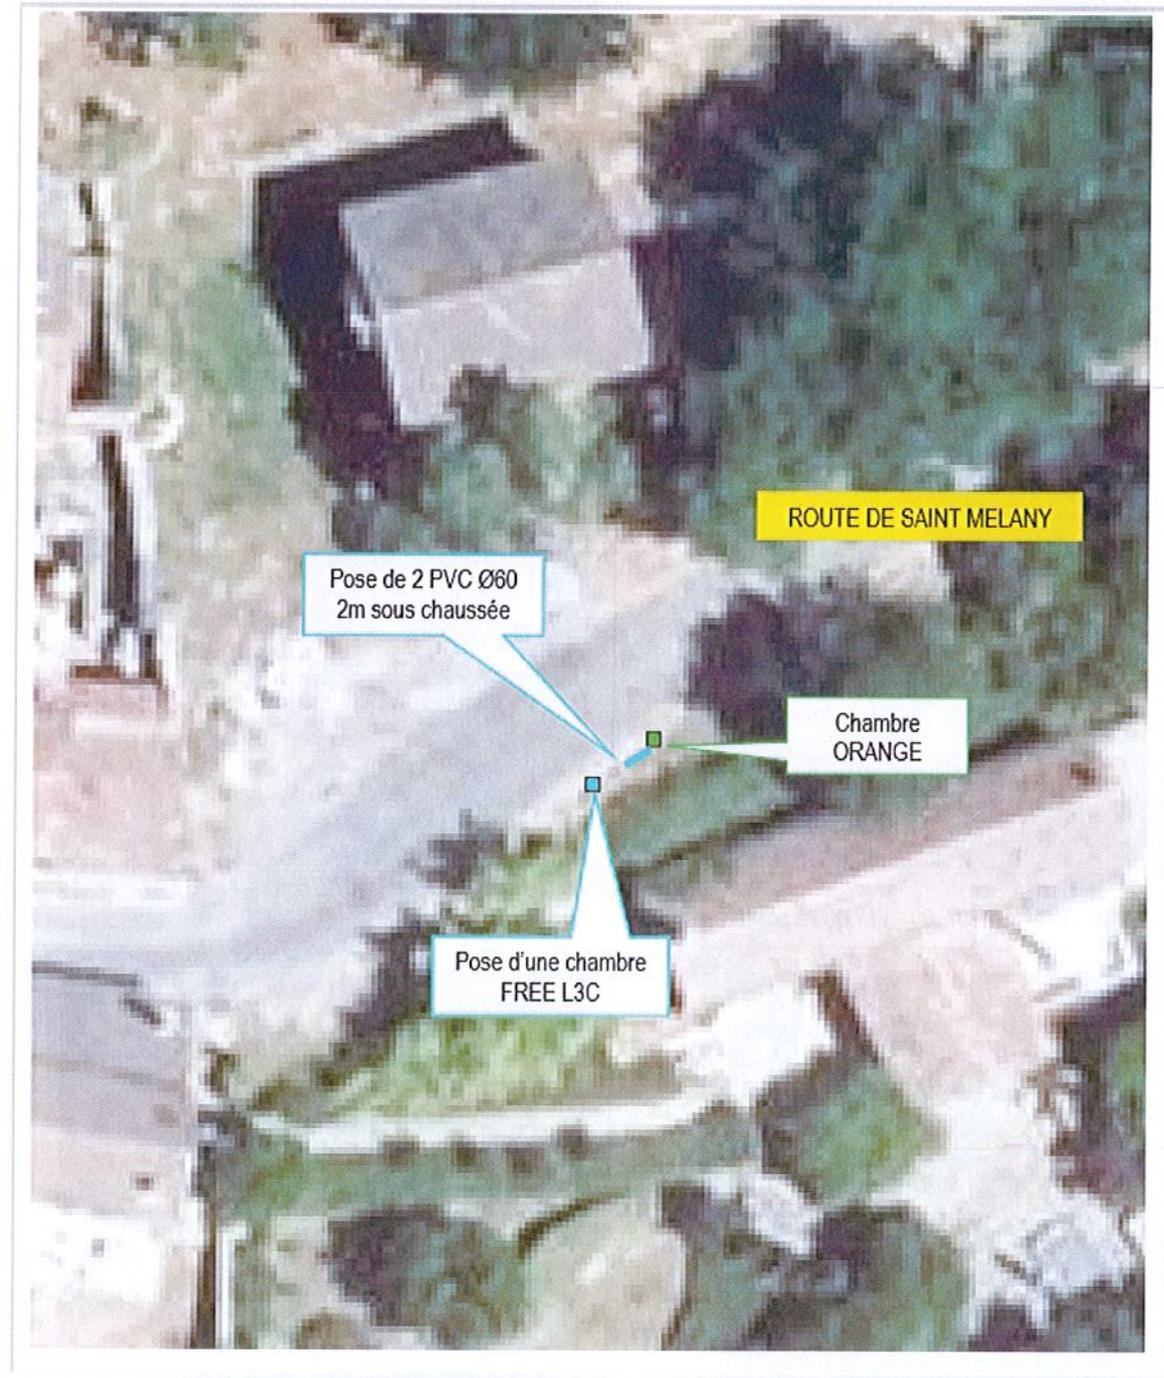

Version du Document : V1

Code projet du site :
SME07

Fait par :
Lucie CASTELVI

Date de réalisation :
Le 18/03/2025

free


APD VTL
CDD

SME07

EIFFAGE
ENERGIE SYSTEMES



Chambre Orange OHN FT_07275_32

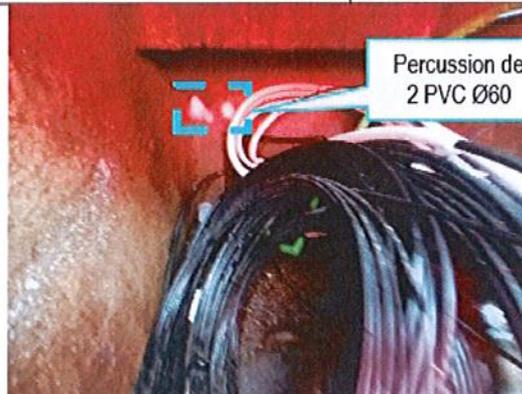

Chambre Orange OHN FT_07275_32 à percuter

Chambre L3C
FREE à poser



Pose de 2 PVC Ø60
2m sous chaussée

Cheminement GC sous chaussée
Chambre FREE L3C - PCH_SME07_001_FM0000 à poser



Chambre Orange OHN FT_07275_32 – Alvéole A7



Adduction – Alvéole A7 depuis la chambre FT



Local NRA - Cheminement

Version du Document : V1

Code projet du site :
SME07

Fait par :
Lucie CASTELLVI


Date de réalisation :
Le 18/03/2025

free

APD VTL
CDD

SME07

EIFFAGE
ENERGIE SYSTEMES

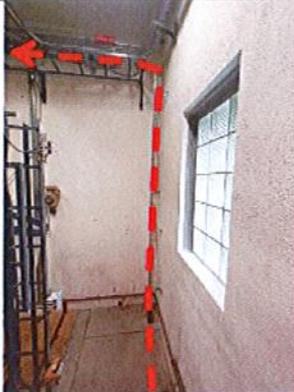

Local NRA - Cheminement



Local NRA - Cheminement



Local NRA - Cheminement - Vers deuxième salle



H7SAIPENFR1
RO / F1 / N6 / M1 à 3 (12FO)

Version du Document : V1	Code projet du site : SME07	Fait par : Lucie CASTELVI	Date de réalisation : Le 18/03/2025
--------------------------	--------------------------------	------------------------------	--

Interdiction de :

Circuler

Véhicules légers
poids lourds

Stationner

véhicules légers
poids lourds

Dépasser

véhicules légers
poids lourds

Vitesse limitée à : km/h

Itinéraire de déviation (à préciser par sens) :

Autres prescriptions :

La pose, le maintien ou le retrait de la signalisation spécifique au chantier sont effectués par :

Le demandeur Une entreprise spécialité
Nom : Prénom :
Dénomination : Représenté par :
Adresse Numéro : Extension : Nom de la voie :
Code postal Localité : Pays :
Téléphone : Indiquez l'indicatif pour le pays étranger :
Courriel :

Pièces jointes à la demande

Afin de faciliter la compréhension et l'instruction du dossier, la demande d'arrêté est accompagnée d'un dossier comprenant :

Une notice détaillée avec notamment l'évaluation de la gêne occasionnée au usagers
Plan de situation 1/10 ou 1/20 000^{ème} Plan des travaux 1/200 ou 1/ 500^{ème} Schéma de signalisation
Itinéraire de déviation 1/2 000 ou 1/5 000^{ème}

J'atteste de l'exactitude des informations fournies

Fait à : Ambérieux

Le :24/03/2025

Nom : SECHAL Prénom : JEAN Qualité :

